


PLAN EWAKUACYJNY

WOJEWÓDZKI SĄD ADMINISTRACYJNY - PARTER
UL. JASNA 2/4
WARSZAWA

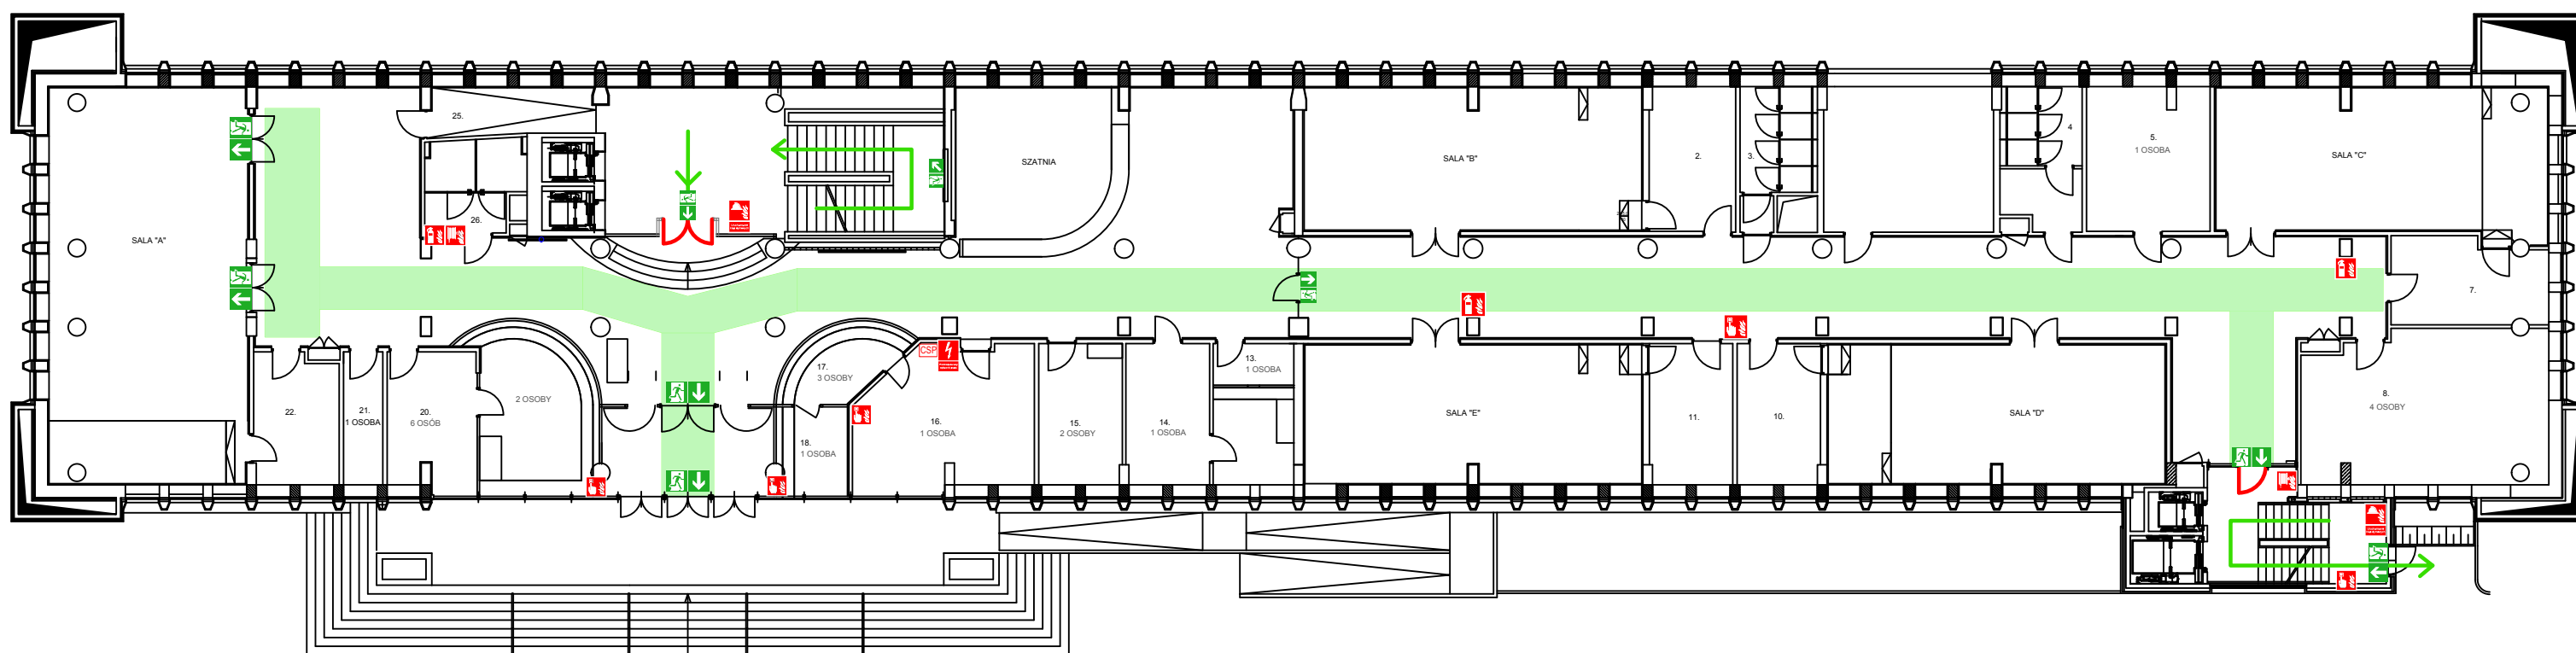

ALARMOWANIE

W RAZIE POŻARU:
- URUCHOM PRZYCISK ROP
- POWIADOM PAŃSTWOWĄ STRAŻ POŻARNĄ
998 LUB 112
LUB OCHRONĘ OBIEKTU tel. 7083 lub 7111

EWAKUACJA W PRZYPADKU ZAGROŻENIA:

- NIE STWARZAJ PANIKI
- OPUŚĆ SZYBKO BUDYNEK NAJBLIŻSZYM WYJŚCIEM
EWAKUACYJNYM ALBO PODPORZĄDKUJ SIĘ OSOBOM
KIERUJĄCYM EWAKUACJĄ.

LEGENDA – ZNAKI EWAKUACJI

	WYJŚCIE EWAKUACYJNE
	KIERUNEK DO WYJŚCIA DROGI EWAKUACYJNEJ W DÓŁ
	KIERUNEK DO WYJŚCIA DROGI EWAKUACYJNEJ
	MIEJSCE ZBIÓRKI DO EWAKUACJI
	KIERUNEK DO WYJŚĆ EWAKUACYJNYCH
	BEZPIECZNA DROGA EWAKUACJI
POZOSTAŁE OZNACZENIA	
	TU JESTEŚ

LEGENDA – ZNAKI OCHRONY PRZECIWOŻAROWEJ

	GAŚNICA
	HYDRANT WEWNĘTRZNY/ZAWÓR HYDRANTOWY
	RĘCZNY OSTRZEGACZ POŻAROWY
	PRZECIWOŻAROWY WYŁĄCZNIK PRĄDU
	RĘCZNY PRZYCISK ODDYMIANIA
	CENTRALA SYGNALIZACJI POŻAROWEJ
	DRZWI DYMOSZCZELNE
	DRZWI PRZECIWOŻAROWE EI30

PODMIOT OPRACOWUJĄCY INSTRUKCJĘ

**USŁUGI PPOŻ I BHP STRAZPOL
GRZEGORZ GOŁASZEWSKI**
ul. Tuwima 19, 07-417 Ostrołęka www.strazpol.com.pl | biuro@strazpol.com.pl
ul. Świetlików 3, 01-389 Warszawa NIP: 758-222-80-57 | REGON 141884254
ul. Tomanka 9, 43-430 Skoczów tel.: 604-976-518 | fax: 296423399