


# PLAN EWAKUACJI PARTERU

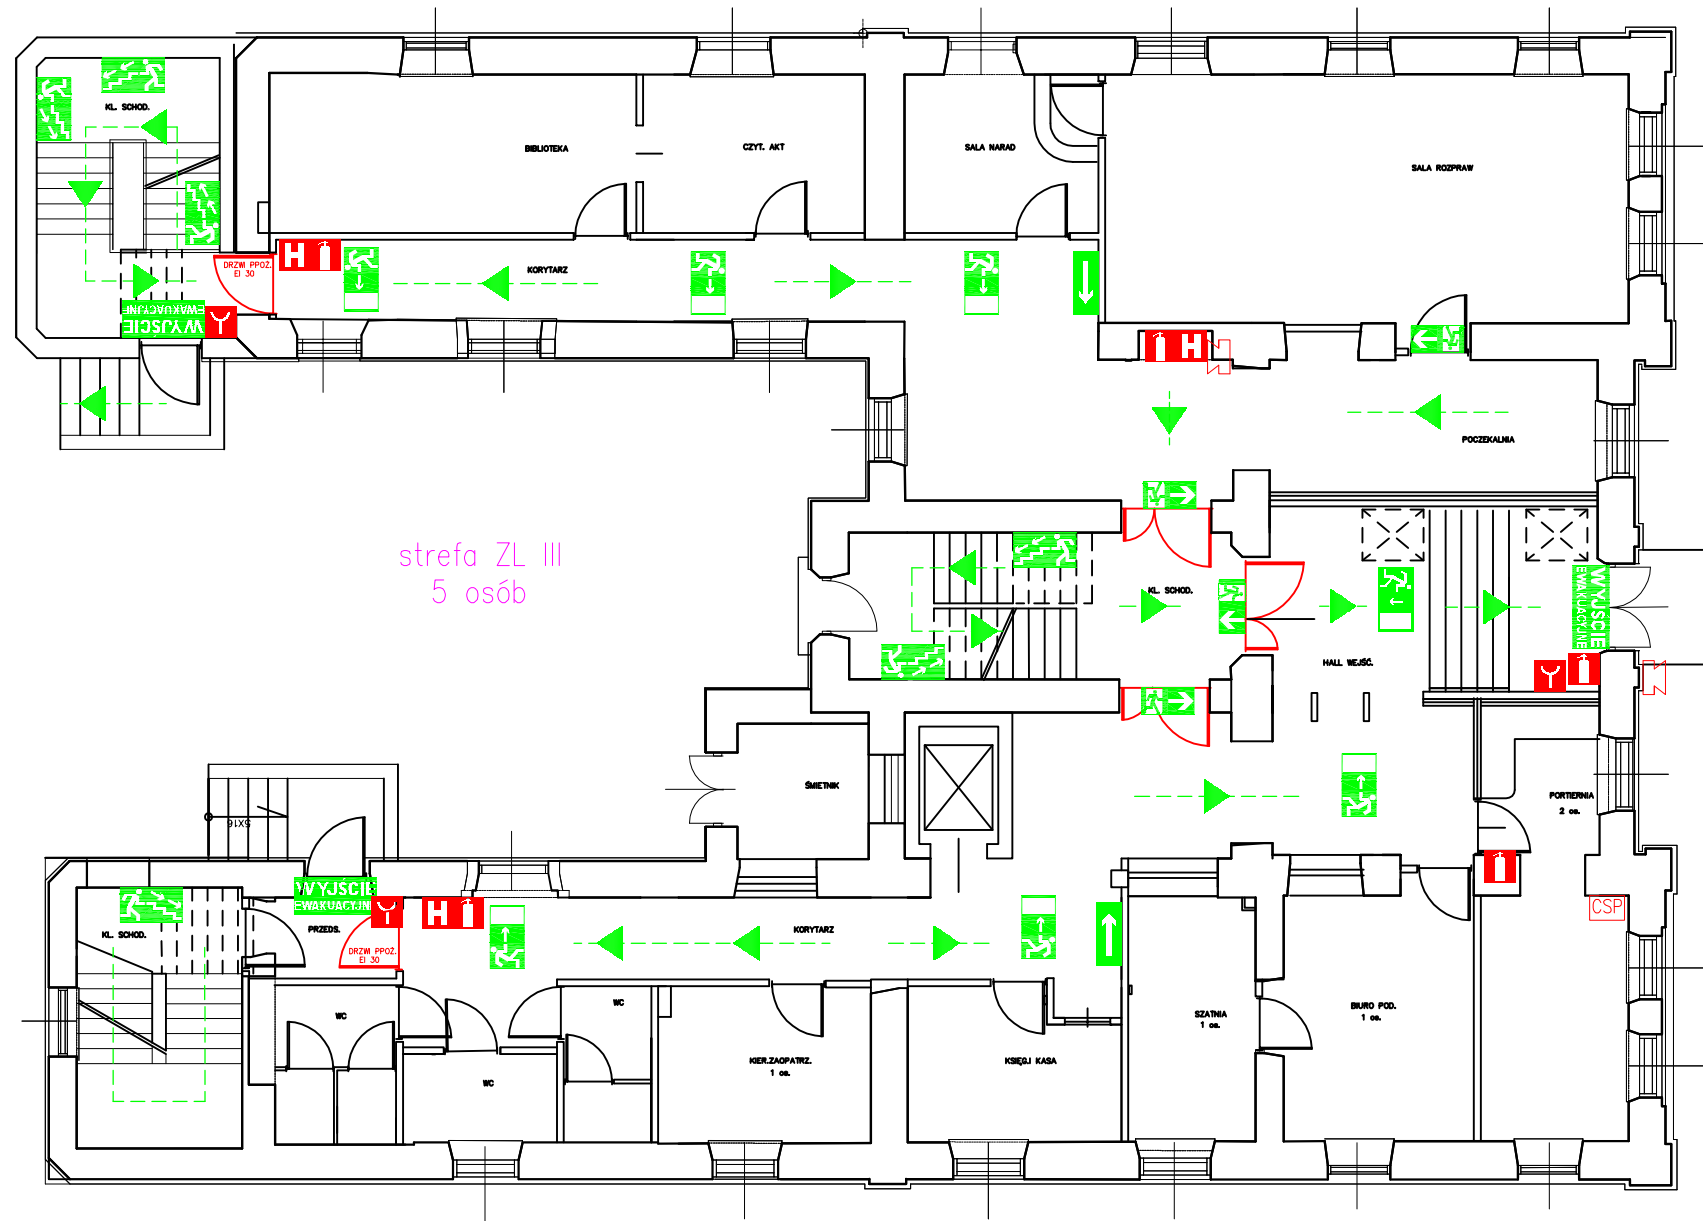

LEGENDA			
SYMBOL	WYJAŚNIENIE SYMBOLU	SYMBOL	WYJAŚNIENIE SYMBOLU
	KIERUNEK DO WYJŚCIA EWAKUACYJNEGO		SYGNALIZATOR AKUSTYCZNY
	KIERUNEK DO WYJŚCIA EWAKUACYJNEGO		PRZECIWPÓŻAROWY WYŁĄCZNIK PRĄDU
	DRZWI EWAKUACYJNE (LEWE/PRAWY)		DRZWI PPOŻ. EI 30
	KIERUNEK DROGI EWAKUACYJNEJ		RĘCZNE URUCHOMIENIE SUG
	BIEG DROGI EWAKUACYJNEJ		RĘCZNY OSTRZEGACZ POŻAROWY
	WYJŚCIE EWAKUACYJNE		CENTRALA SYGNALIZACJI POŻAROWEJ
	HYDRANT DN 25		RĘCZNE URUCHOMIENIE KLAP DYMOWYCH
	GAŚNICA ABC		

Budynek:  
**Wydział Zamiejscowy w Radomiu  
 Wojewódzkiego Sądu Administracyjnego  
 w Warszawie**

Rysunek:  
**PLAN EWAKUACJI PARTERU**

**USŁUGI PPOŻ. i BHP STRAŻPOL**  
 ul. Tuwima 19, 07-417 Ostrołęka, tel. 604 976 518, www.strazpol.com.pl  
 ul. Anieli Krzywoń 8 lok.10, 01-391 Warszawa

Wykonat:	Nr uprawnień:	Podpis:
mgr inż. Grzegorz Gofaszewski	7251	
Skala:	Numer:	Wersja:
1: 50	04/06	A
		Data:
		14.09.2012